



Abstellung Parknische


Abstellung einseitig

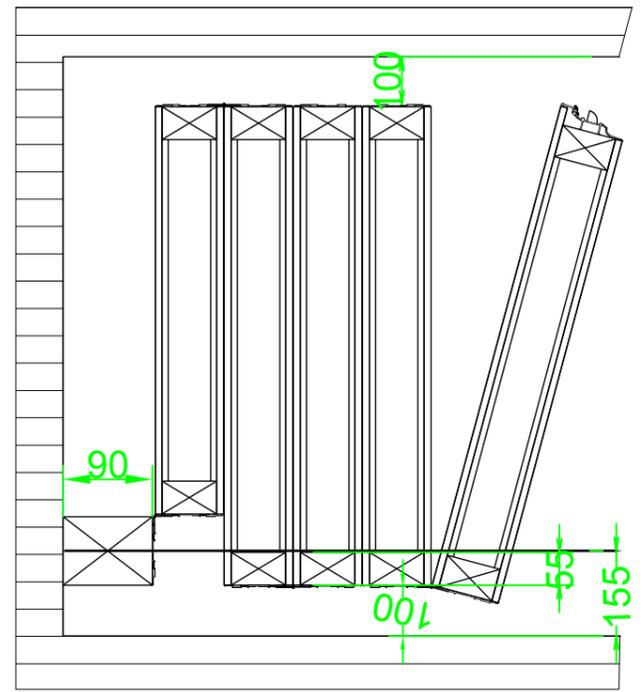


Abstellung beidseitig

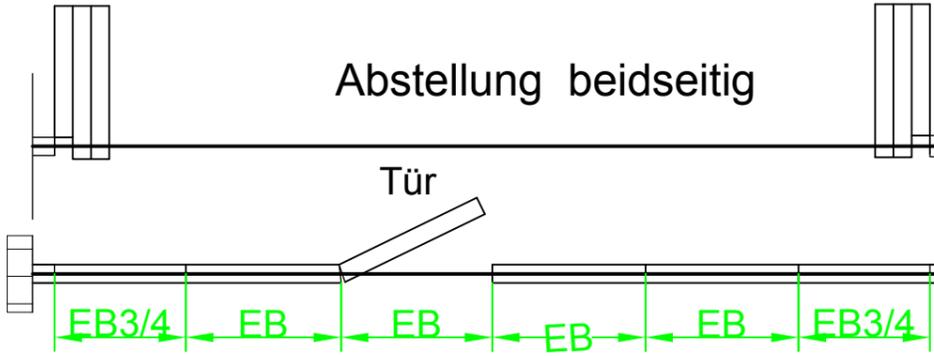

Höhenschnitt bodengeführt

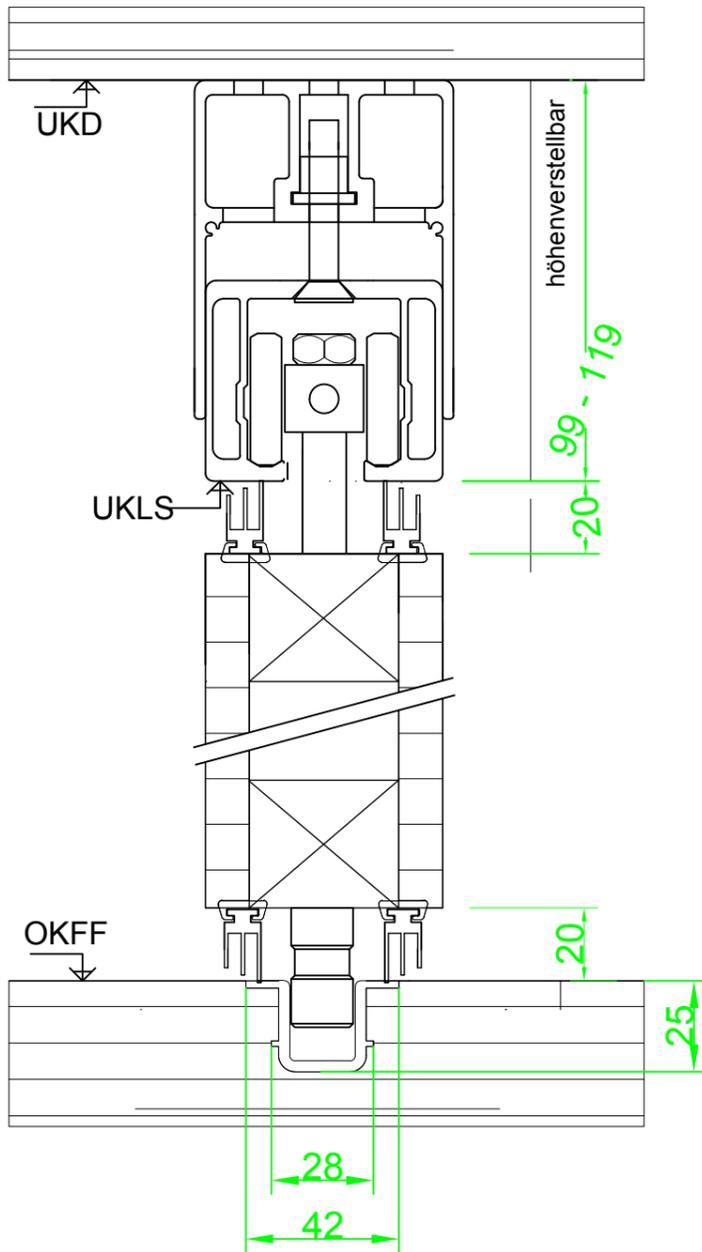

Höhenschnitt bodenlaufend

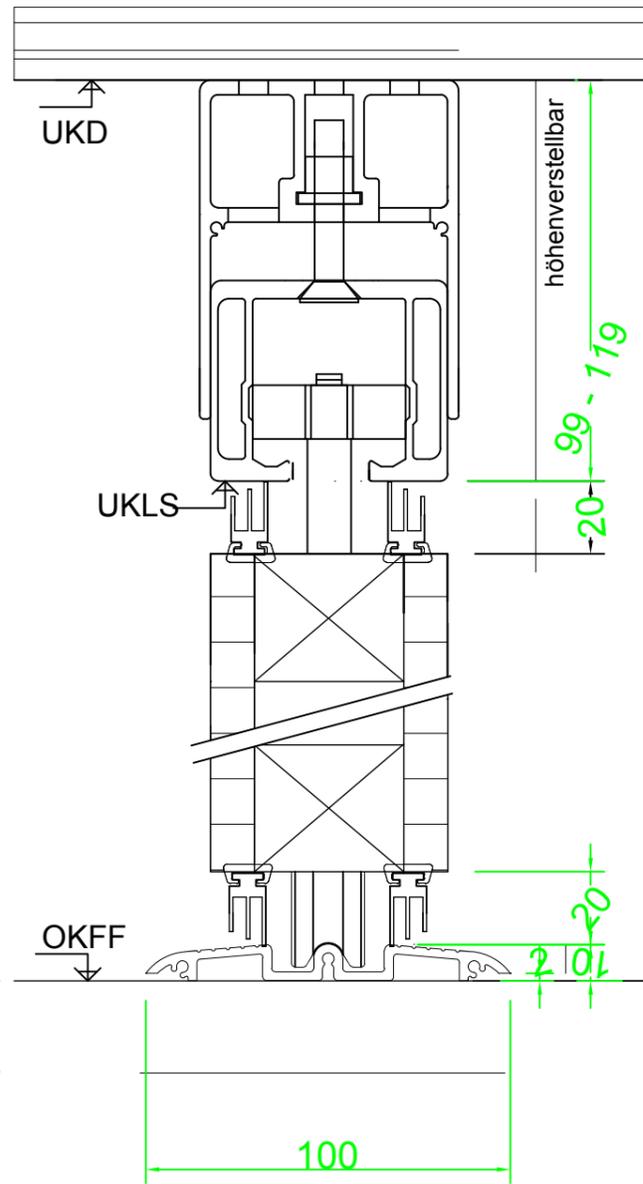

Rev	Benennung	Datum	Name
-	-	-	-
-	-	-	-
-	-	-	-
-	-	-	-

	technische Änderungen vorbehalten	Oberfläche	Maßstab 1 : 20	Format A0	Gewicht	
			mobile Trennwand			
		Datum	Name			
	Bearb.					
	Gepr.					
Norm	Zeichnungsnummer		Komm.-/Artikelnummer			
Urspr.:	Ers. für:	Ers. durch	Blatt von			