


Alu- Laufschiene
Typ L

Alu- Laufschiene
Typ K

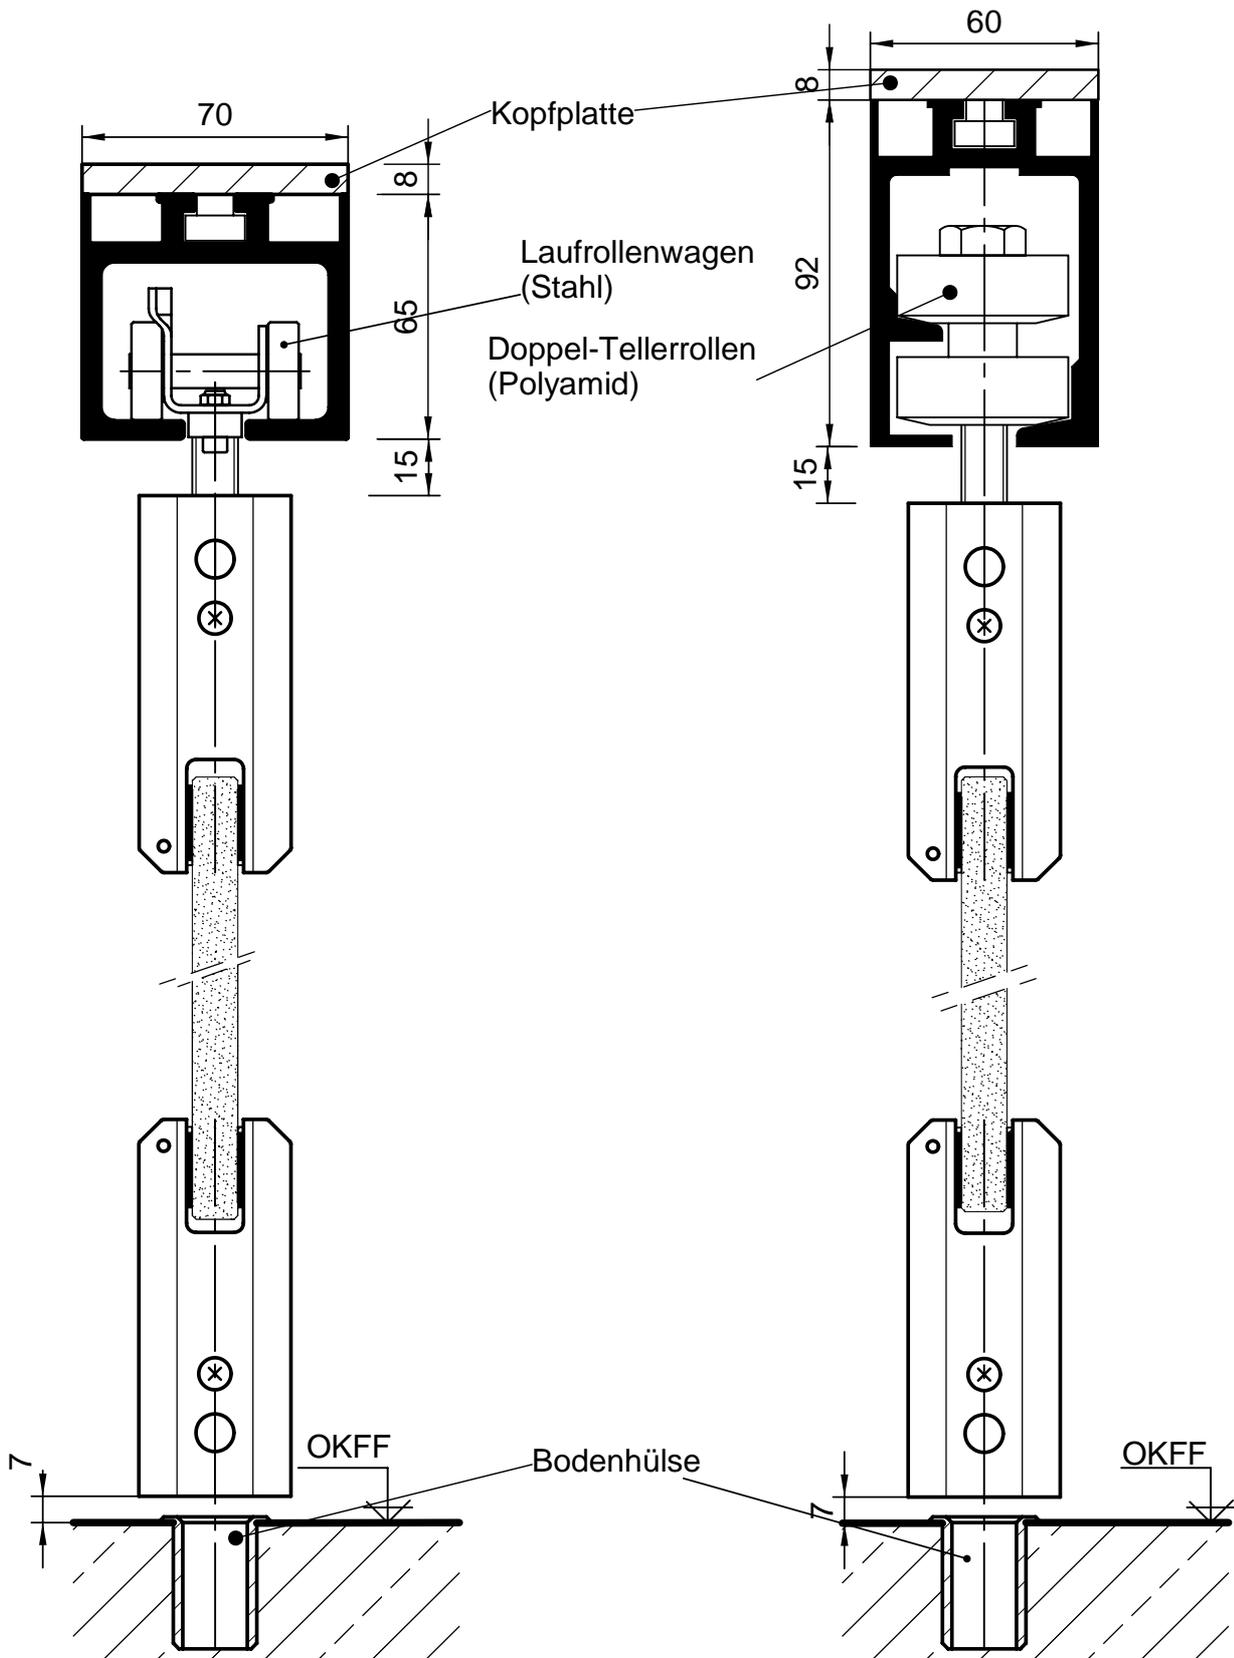

- mobile Trennwände
- Glaswände
- Faltwände
- Akustikplatten

Postf.5723 48031 Münster Tel.0251/780010
Fax 0251/7800127 und 0251/7800145

| | | | | |
|---------|-------------------|------------------------------|----------------------|-----------|
| | Oberfläche | Maßstab | -:- | Gewicht |
| | | NW Glaswand Visioline | | |
| | Datum | Name | | |
| Bearb. | 27.11.01 | Balster | | |
| Gepr. | | | | |
| Norm | | Zeichnungsnummer | Komm.-/Artikelnummer | |
| | | 04.08.1014p | | |
| Urspr.: | 22.08.98 Schweins | Ers. für: | Ers. durch | Blatt von |