
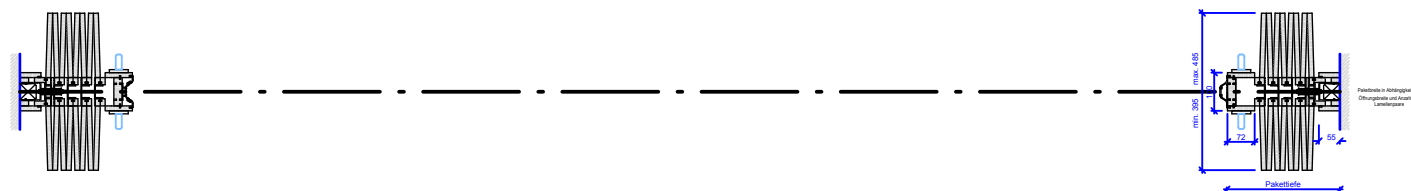


Schallschutz

30dB 24kg / m²

34dB 29kg / m²

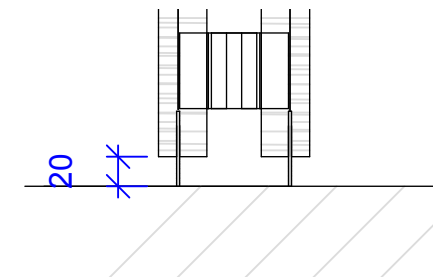

	Erstellt durch Schumacher	Maßstab	Format A3
	Erstellt am 05.03.2019	Faltina Plan zweiflg.	
	Geprüft von		
	mobile Trennwand	Zeichnungsnummer	Komm.-/Artikelnummer
technische Änderungen vorbehalten			

Franz Nüsing GmbH & Co. KG Borkstr. 5 48163 Münster Tel. +49 (251) 780010 eMail: info@nuesing.com